


PENIGER AMTSBLATT

Amtliche Mitteilungen und Bürgerinformationen der Stadt Penig mit den Ortsteilen:
 Amerika, Arnsdorf, Chursdorf, Langenleuba-Oberhain, Markersdorf, Niedersteinbach, Obergräfenhain, Tauscha, Thierbach, Wernsdorf und Zinnberg

www.penig.de

Vorhabenbezogener Bebauungsplan „Verlagerung Peniger Spezialitätenbrauerei“

– Ausschnitt aus der Planzeichnung, nicht maßstäblich! –

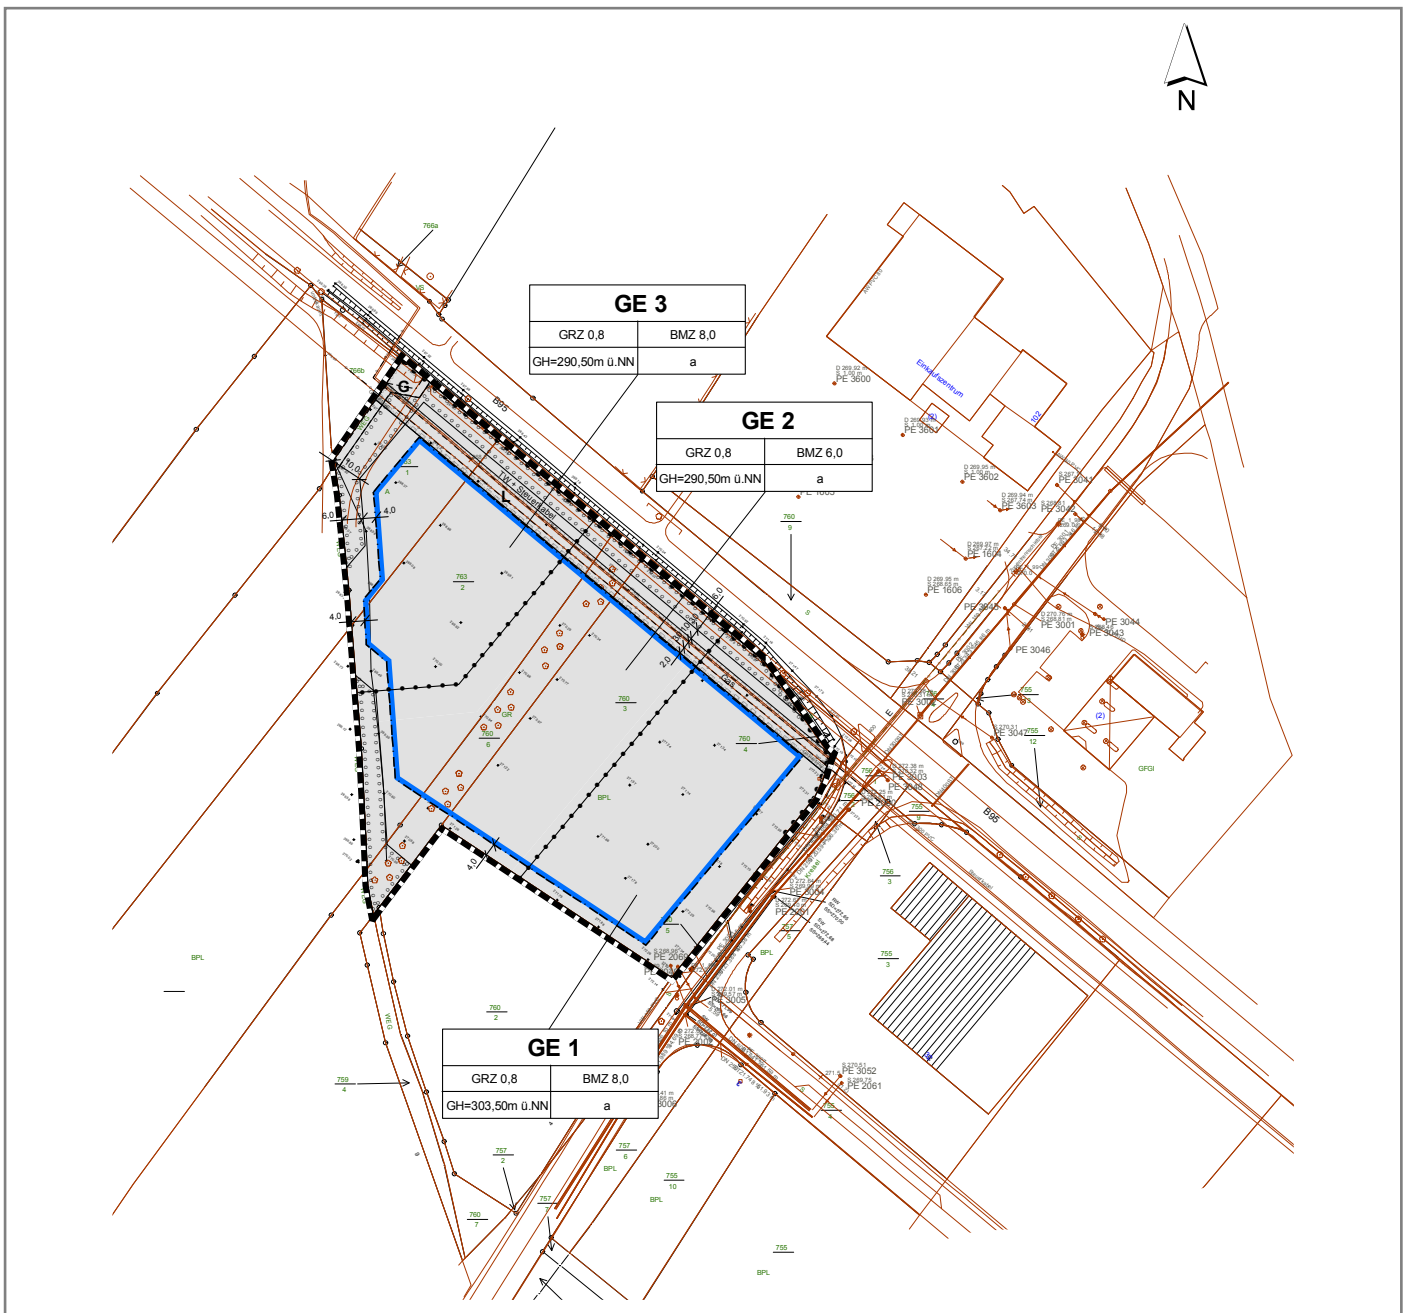

**Bekanntmachung und Ersatzbekanntmachung
der öffentlichen Auslegung des Planentwurfs des Vorhabenbezogenen
Bebauungsplanes „Verlagerung Peniger Spezialitätenbrauerei“ in der Fassung
vom Oktober 2008 mit Änderungen vom März 2011 als Bestandteil des
Beschlusses Nr. 4/ 3 vom 28.03.2011**

Aufgrund von Änderungen ist erneut die öffentliche Auslegung des Planentwurfs des Vorhabenbezogenen Bebauungsplanes „Verlagerung Peniger Spezialitätenbrauerei“ in der Fassung vom Oktober 2008 mit Änderungen vom März 2011 als Bestandteil des Beschlusses Nr. 4/ 3 vom 28.03.2011 durchzuführen und hiermit wie folgt bekannt zu machen:

Der Stadtrat der Stadt Penig hat in seiner Sitzung am 28.03.2011 die Billigung und Offenlegung des Entwurfs des Vorhabenbezogenen Bebauungsplanes „Verlagerung Peniger Spezialitätenbrauerei“ in der Fassung vom Oktober 2008 mit Änderungen vom März 2011, bestehend aus der Planzeichnung im Maßstab 1:1000 (Teil A), den textlichen Festsetzungen (Teil B) und der Begründung einschließlich Umweltbericht mit Anlagen beschlossen.

Der Entwurf des Vorhabenbezogenen Bebauungsplanes „Verlagerung Peniger Spezialitäten Brauerei“ in der Fassung vom Oktober 2008 mit Änderungen vom März 2011, bestehend aus der

- Planzeichnung (Teil A),
- den textlichen Festsetzungen (Teil B) und
- der Begründung einschließlich Umweltbericht mit Anlagen

sowie die bereits vorliegenden umweltbezogenen Stellungnahmen und Informationen, insbesondere die

- Niederschrift des Scoping-Termins vom 29.01.2008 beim LRA Mittweida, SG Immissionsschutz,
- die Schallimmissionsprognose vom 20.10.2010,
- die Immissionsprognose für Geruch vom 12. 01.2011
- und weitere Stellungnahmen

sind in der Stadtverwaltung Penig, Markt 6 in 09233 Penig, in der 3. Etage an der Anschlagtafel sowie in den Diensträumen des Bauamtes zu Jedermanns Einsicht während der Sprechzeiten von:

Montag 9.00 – 11.30
Dienstag 9.00 – 11.30 und 12.30 – 18.00 Uhr
Donnerstag 9.00 – 11.30 und 12.30 – 15.00 Uhr
Freitag 8.00 – 11.30 Uhr
und zusätzlich montags von 12.30 Uhr – 13.30 Uhr

vom 07.04.2011 bis 20.04.2011

öffentlich ausgelegt. Die Dauer der Auslegung wurde nach § 4a (3) BauGB auf zwei Wochen verkürzt.

Es wird gemäß § 4a (3) S. 2 BauGB bestimmt, dass während der öffentlichen Auslegung nur Anregungen, Bedenken und Hinweise von Jedermann zu den gegenüber der Planfassung vom Juni 2008 geänderten oder ergänzten Teilen schriftlich oder mündlich zur Niederschrift vorgebracht werden können.

Penig, den 29.03.2011




Eulenberger
Bürgermeister der Stadt Penig

Diese Bekanntmachung wurde bereits als Notbekanntmachung in der Freien Presse und der Leipziger Volkszeitung, Ausgaben vom 30.03.2011, veröffentlicht.