




Landkreis Mittelsachsen
 Straße des Friedens 9a
 04720 Döbeln

Flurstück: 993/1
 Gemarkung: Penig (7265)

Gemeinde: Stadt Penig
 Kreis: Landkreis Mittelsachsen

**Auszug aus dem
 Liegenschaftskataster**
 Liegenschaftskarte 1:1000 mit
 Katasternachweis nach § 12 Abs. 2
 SächsVermKatGVO
 Erstellt am 13.02.2017

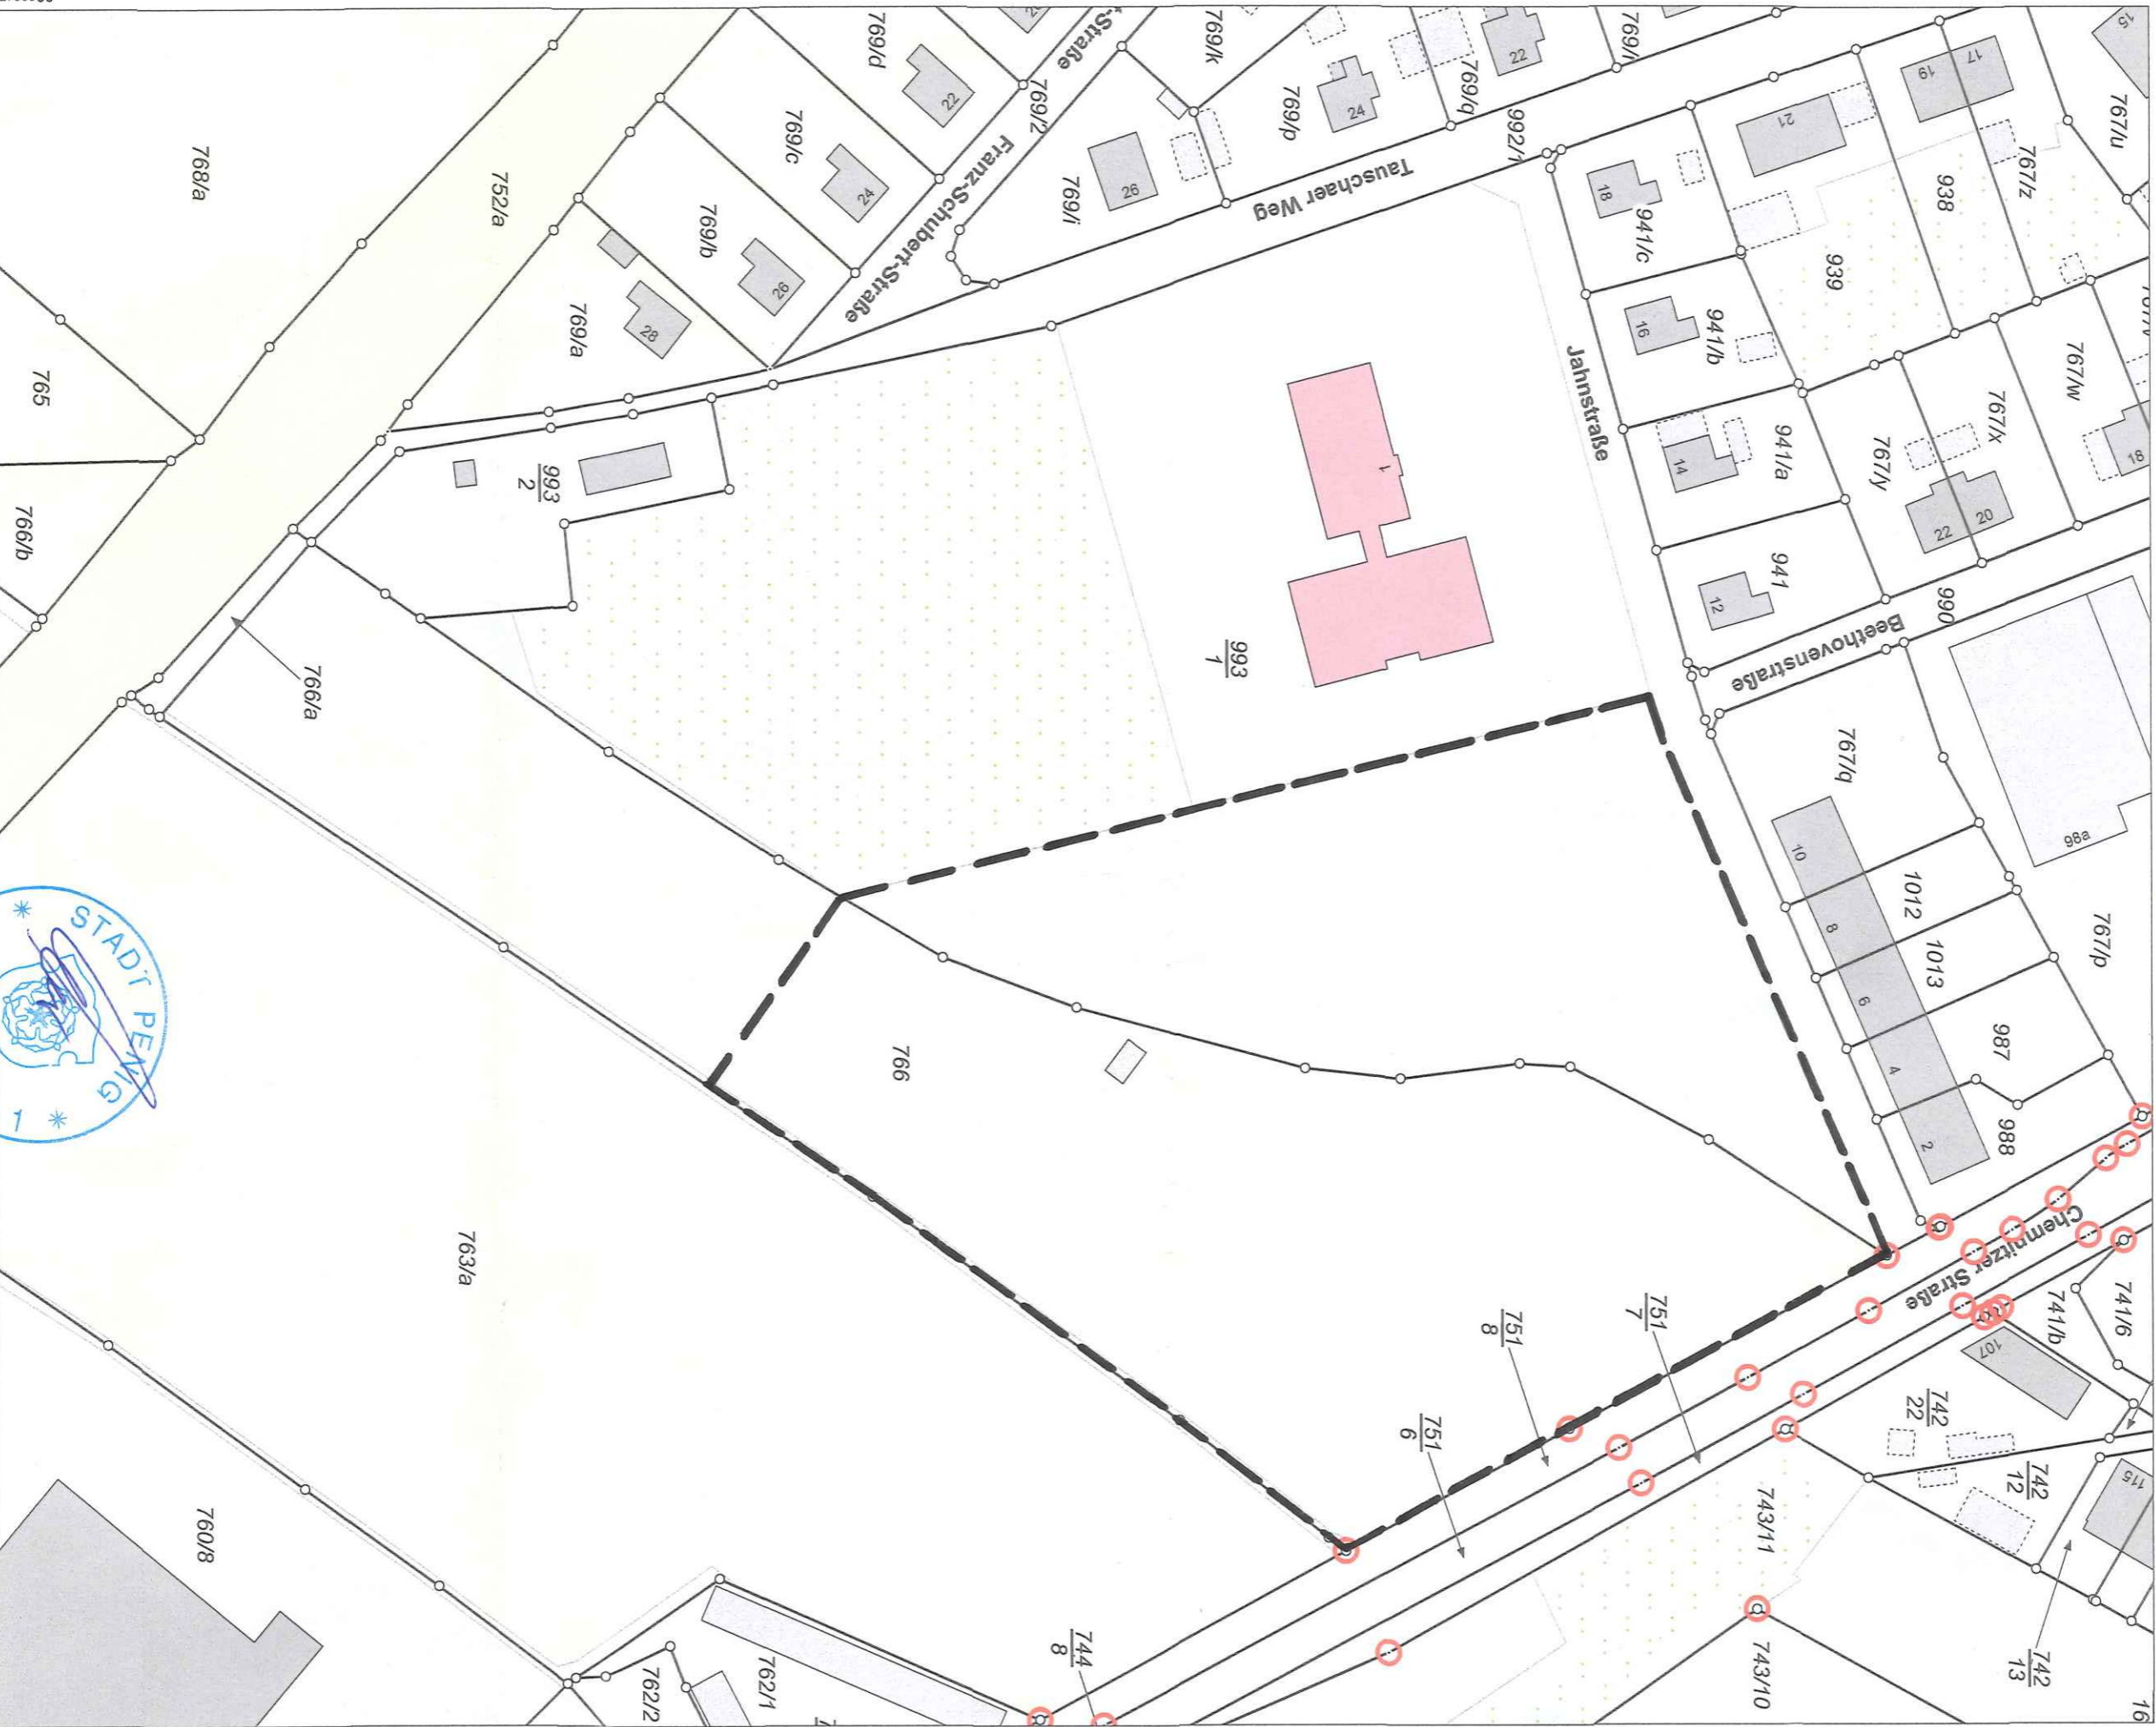

5643979

33 339441

Anlage zum Beschluss Nr 10 vom 14.12.2017

Maßstab 1:1000
 0 10 20 30 Meter

Benutzung der Daten des Liegenschaftskatasters nach Maßgabe von § 13 des Sächsischen Vermessungs- und Katastergesetzes.
 Der Auszug aus dem Liegenschaftskataster ist zur Entnahme von Maßen, insbesondere von Grenzmaßen oder Grenzabständen nicht geeignet.
 Gefertigt durch: ObVI Kraft, Winfried, Hemmelstraße 2, 09112 Chemnitz



*Geltungsbereich des
 vorhabenbezogenen
 Bebauungsplanes „Lindengarten“*