

**inetz**


Ein Unternehmen von **erins**

Maßstab: 1:500  
Datum: 10.12.2019

gedruckt von : Bereitschaft GAS

Höhenangaben in HN

Dieser Plan darf nicht als Arbeitsgrundlage für Tiefbauarbeiten verwendet werden.

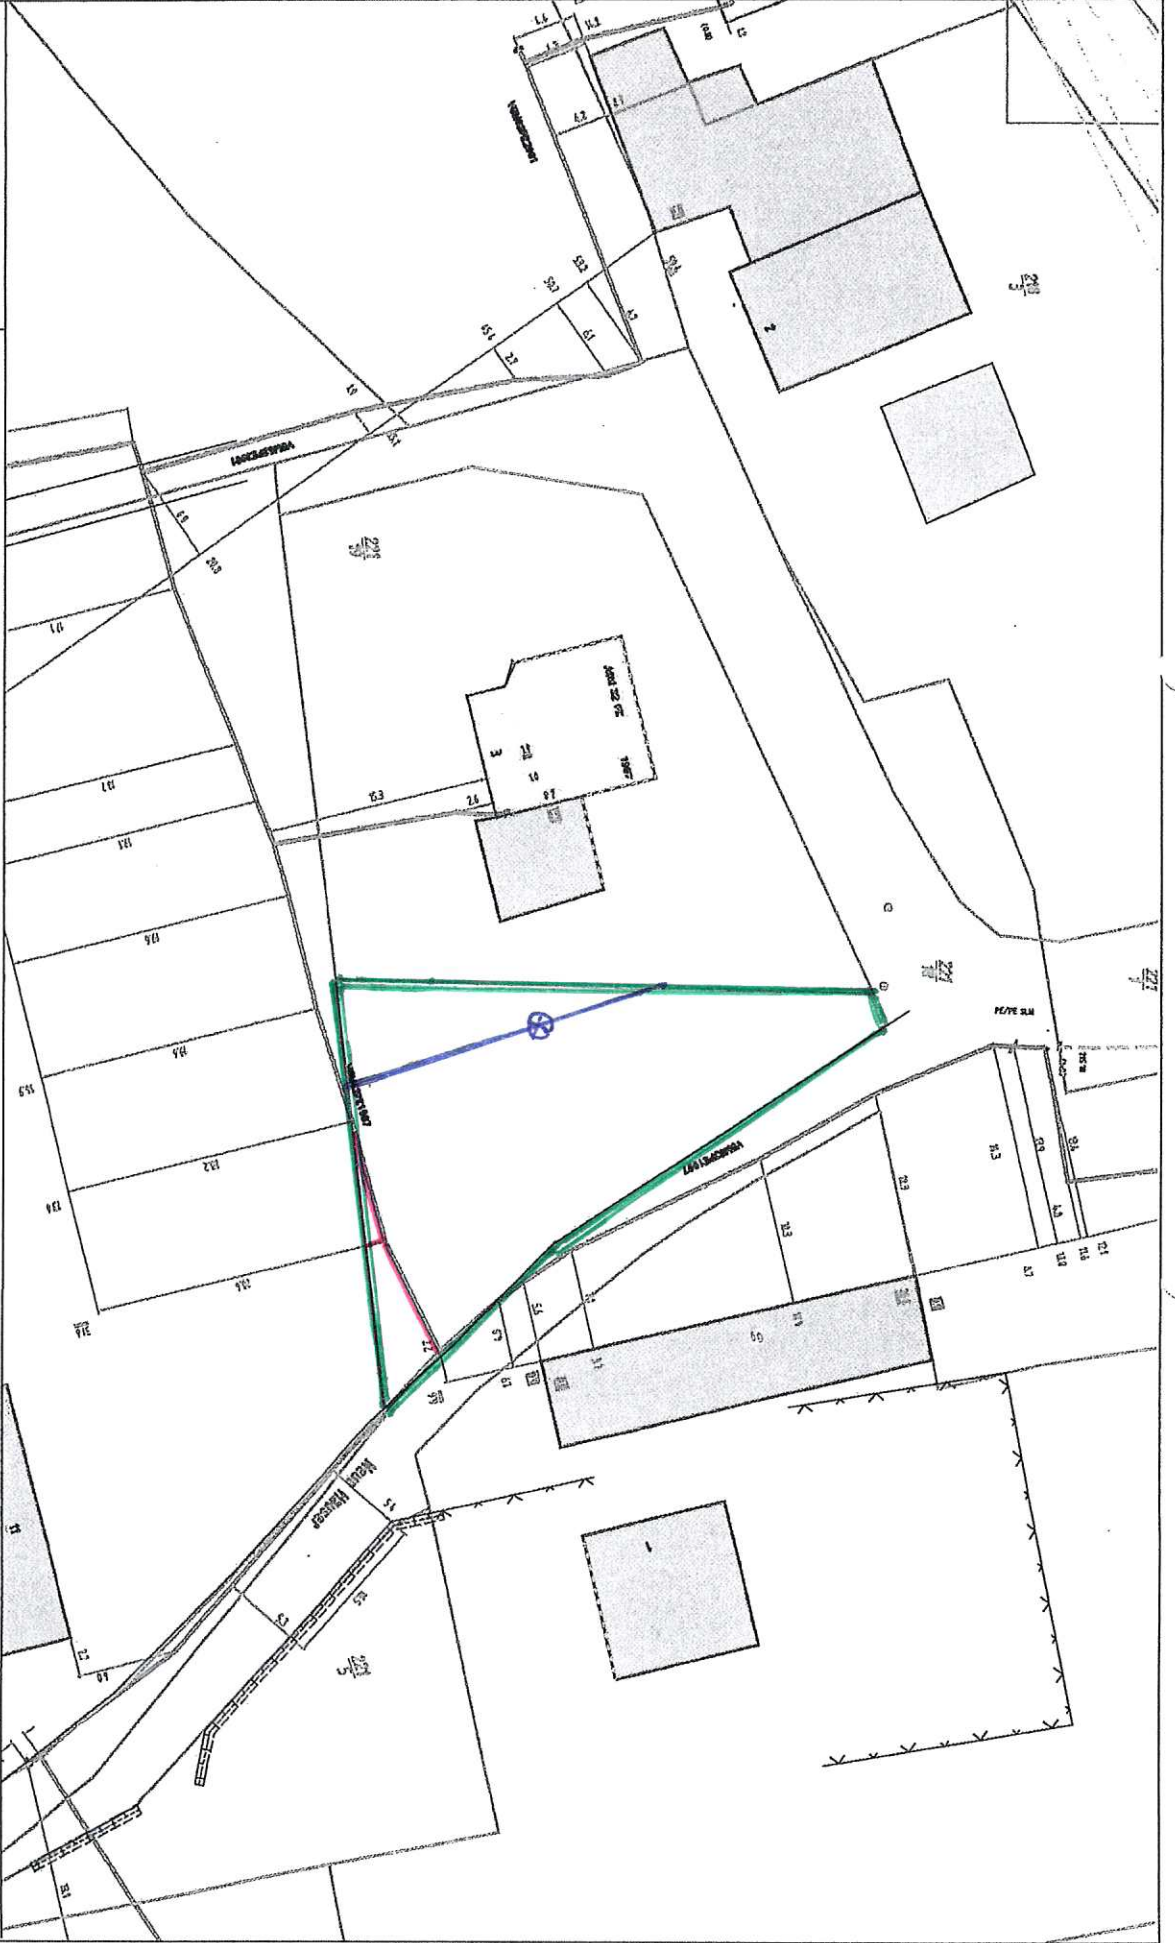

*— Teilfläche, die verkauft werden soll*  
*— mit Hochdruck-Gasleitung*  
*— Abwasserleitung*

